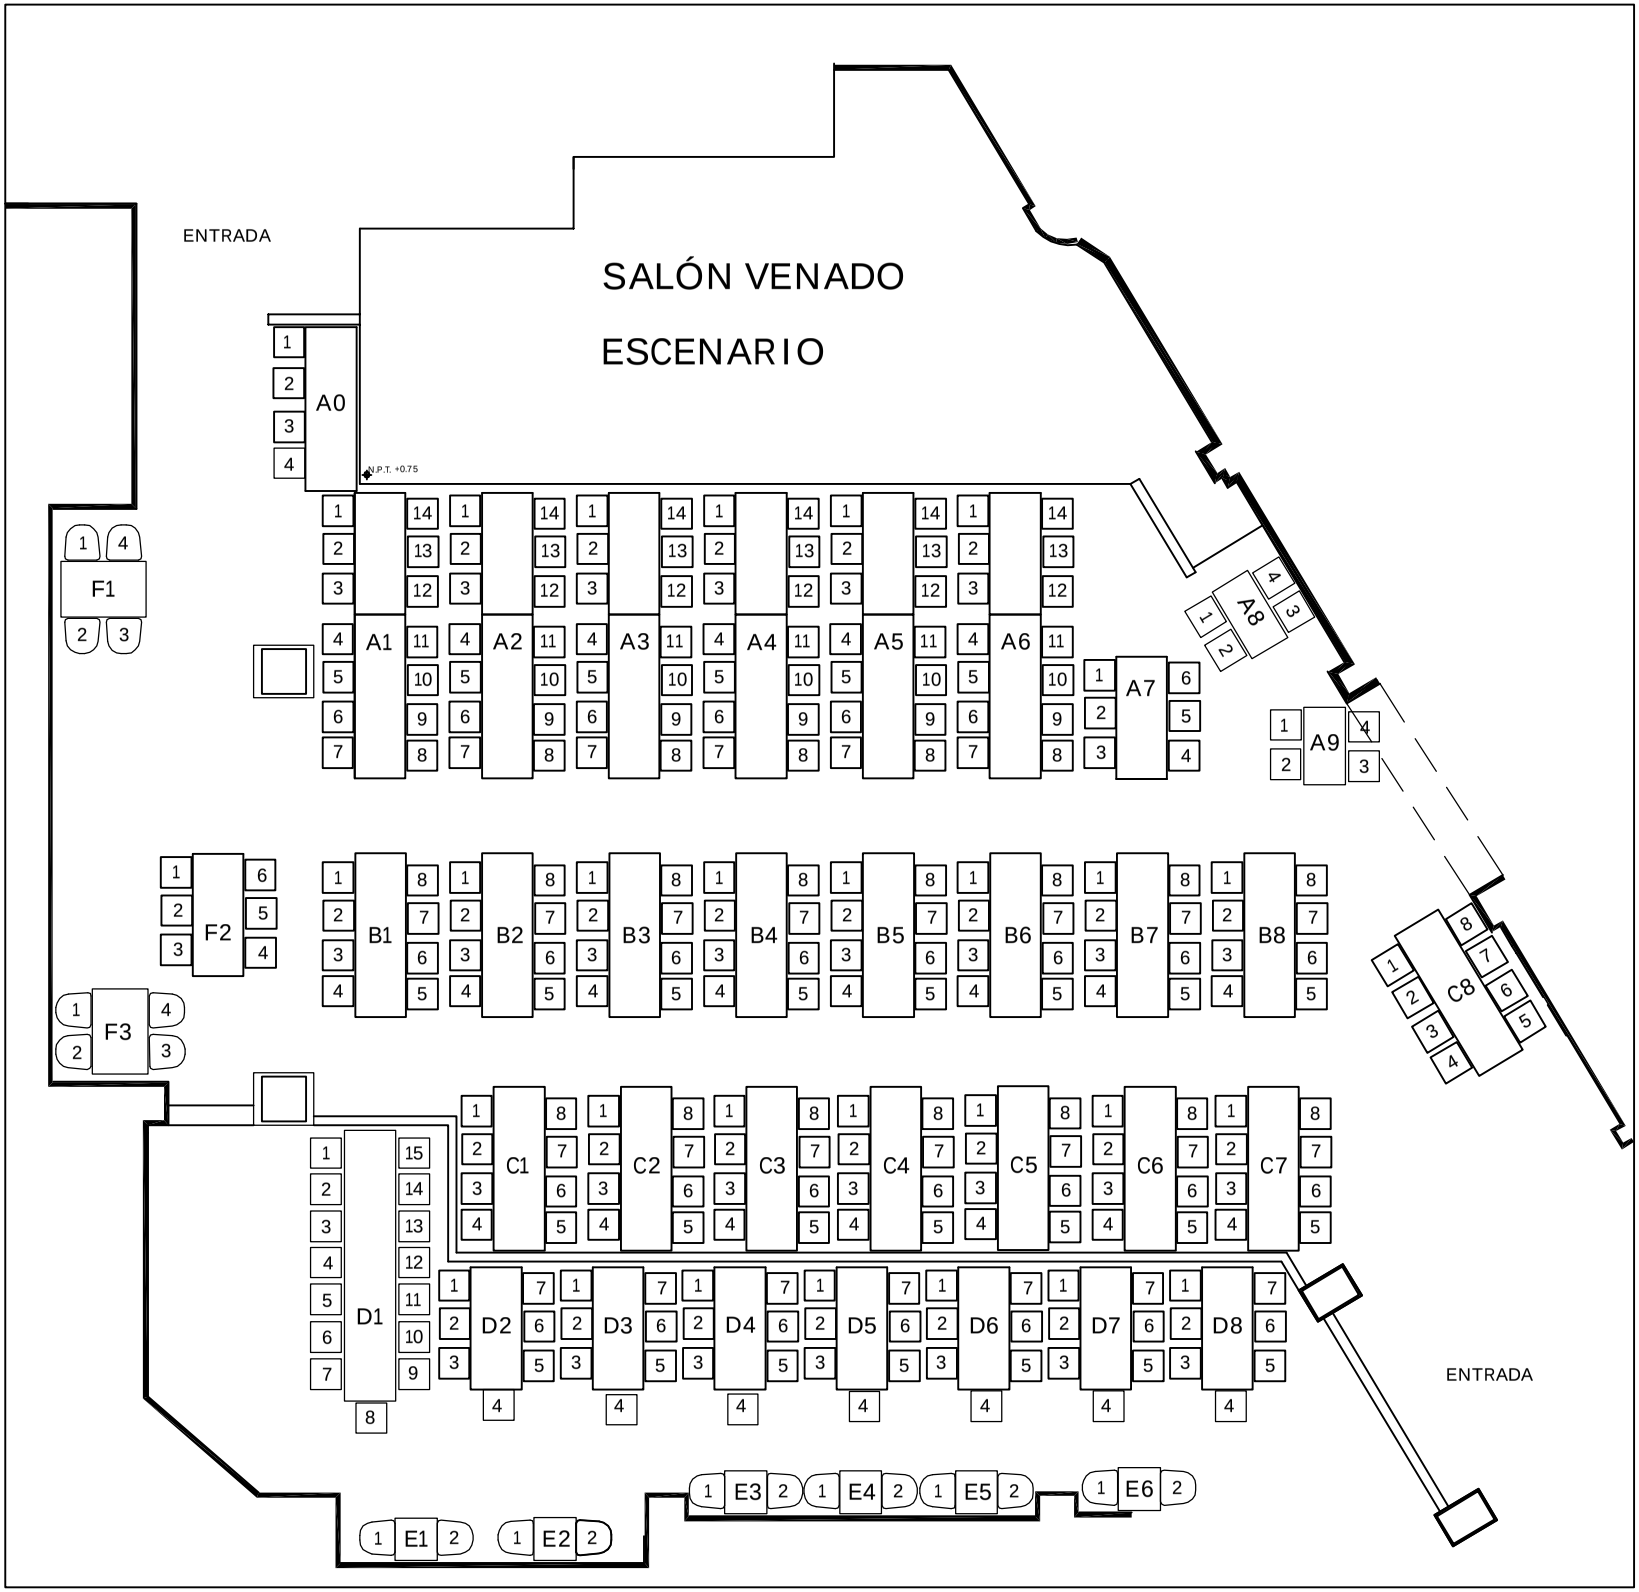
ENTRADA
SALÓN VENADO
ESCENARIO
N.P.T. +0.75
A0
A1
A2
A3
A4
A5
A6
A7
A8
A9
B1
B2
B3
B4
B5
B6
B7
B8
C1
C2
C3
C4
C5
C6
C7
C8
D1
D2
D3
D4
D5
D6
D7
D8
E1
E2
E3
E4
E5
E6
F1
F2
F3
ENTRADA